


地番	17-4	地積測量図
土地の所在	北区赤羽二丁目	

座標求積表

地番	17-4				
点名	X	Y	$X_{n+1}-X_{n+1}$	$Y_n(X_{n+1}-X_{n+1})$	
KS301	-24348.317	-9994.128	-10.769	107626.764432	
KS302	-24359.167	-9994.265	-11.019	110126.806035	
C27	-24359.336	-9988.217	10.769	-107563.108873	
C16	-24348.398	-9988.078	11.019	-110058.631482	
			倍面積	131.830112	m ²
			面積	65.9150560	m ²
			地積	65.91	m ²

座標リスト			
点名	X	Y	備考
S1	-24342.427	-9985.634	民金属標
S2	-24342.615	-9972.318	区金属標
S3	-24348.635	-9970.434	地籍金属標
S4	-24348.195	-10003.212	計算点
T1	-24341.882	-10006.826	鉄
T2	-24348.466	-9960.802	鉄
T2-1	-24347.212	-9988.434	鉄
T2-2	-24347.106	-9993.961	鉄

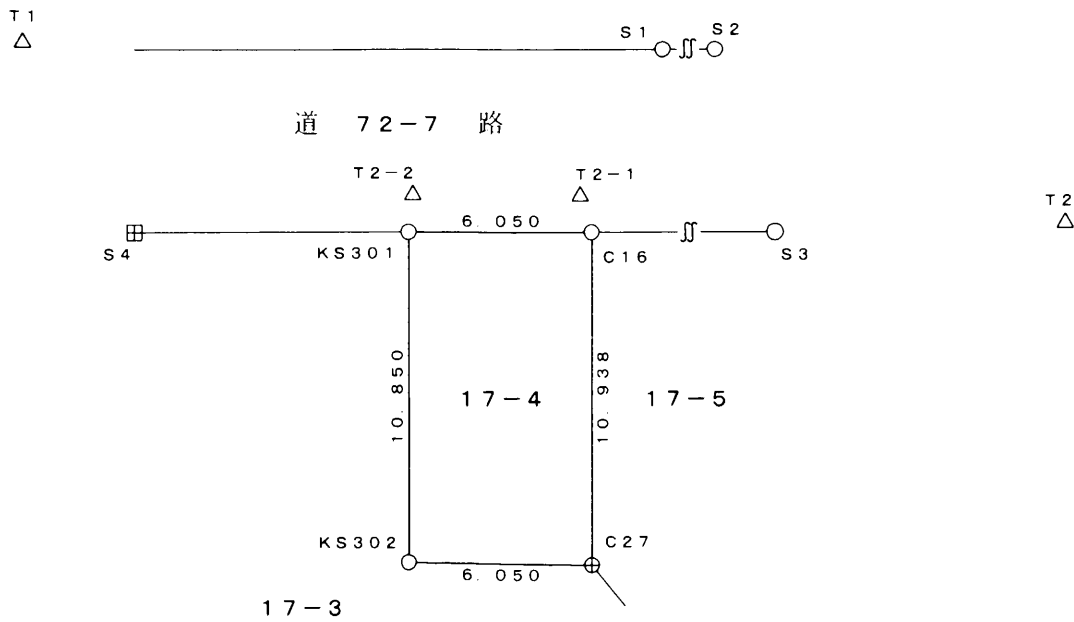

筆界点	筆界標の種類
□	石杭
○	金属標
⊙	コンクリート杭
⊕	鉄釘
⊗	刻み(赤ペンキ)
田	計算点

測地系	任意
測量年月日	令和3年10月30日

作成者	東京都北区赤羽南2丁目4番7-203号 土地家屋調査士 増田賢司 (令和3年11月13日作成)	申請人	株式会社アイビック 代表取締役 大垣吉男	縮尺	1/250
-----	--	-----	-------------------------	----	-------